



PLAN LOCAL D'URBANISME INTERCOMMUNAL



Plan de secteur réglementaire n°05
Avesnes-le-Sec, Haspres, Marquette-en-Ostrevant, Neuville-sur-Escaut, Mastaing,
Noyelles-sur-Selle, Wasnes-au-Bac, Wavrechain-sous-Faulx

PIECE N° 4-C-1

PLAN DE PROTECTION DU PATRIMOINE ARCHITECTURAL, URBAIN ET PAYSAGER MARQUETTE-EN-OSTREVENT

APPROBATION DU PROJET LE 18 JANVIER 2021

ÉCHELLE : 1/5000

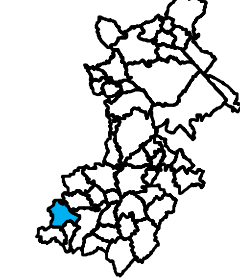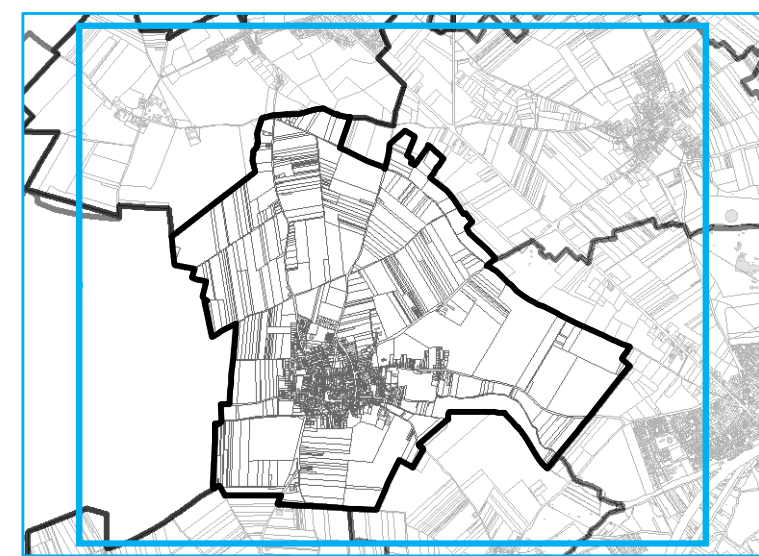

La Porte du Hainaut
COMUNAIRE D'AMÉNAGEMENT
Inventaire de l'état de notre territoire 2018-2020



MONCHECOURT

MARCQ-EN-OSTREVENT

WASNES-AU-BAC

WAVRECHAIN-SOUS-FAULX

BOUCHAIN

MASTAING

ABSCON

RCEULX

Patrimoine naturel

- Espace naturel
- Espace naturel sportif, de loisir, camping ou tourisme

Linéaire d'eau

- Élément hydraulique

Patrimoine urbain et bâti protégé au titre de l'article L.161-19 du CU

- Élément architectural ou historique remarquable - Protection PLU

Infrastructure pédestre et cycliste à conserver ou à créer (tracé approximatif)

- Promenade

0 250m
Sources : CAPM - Service du cadastre ; Antea Group